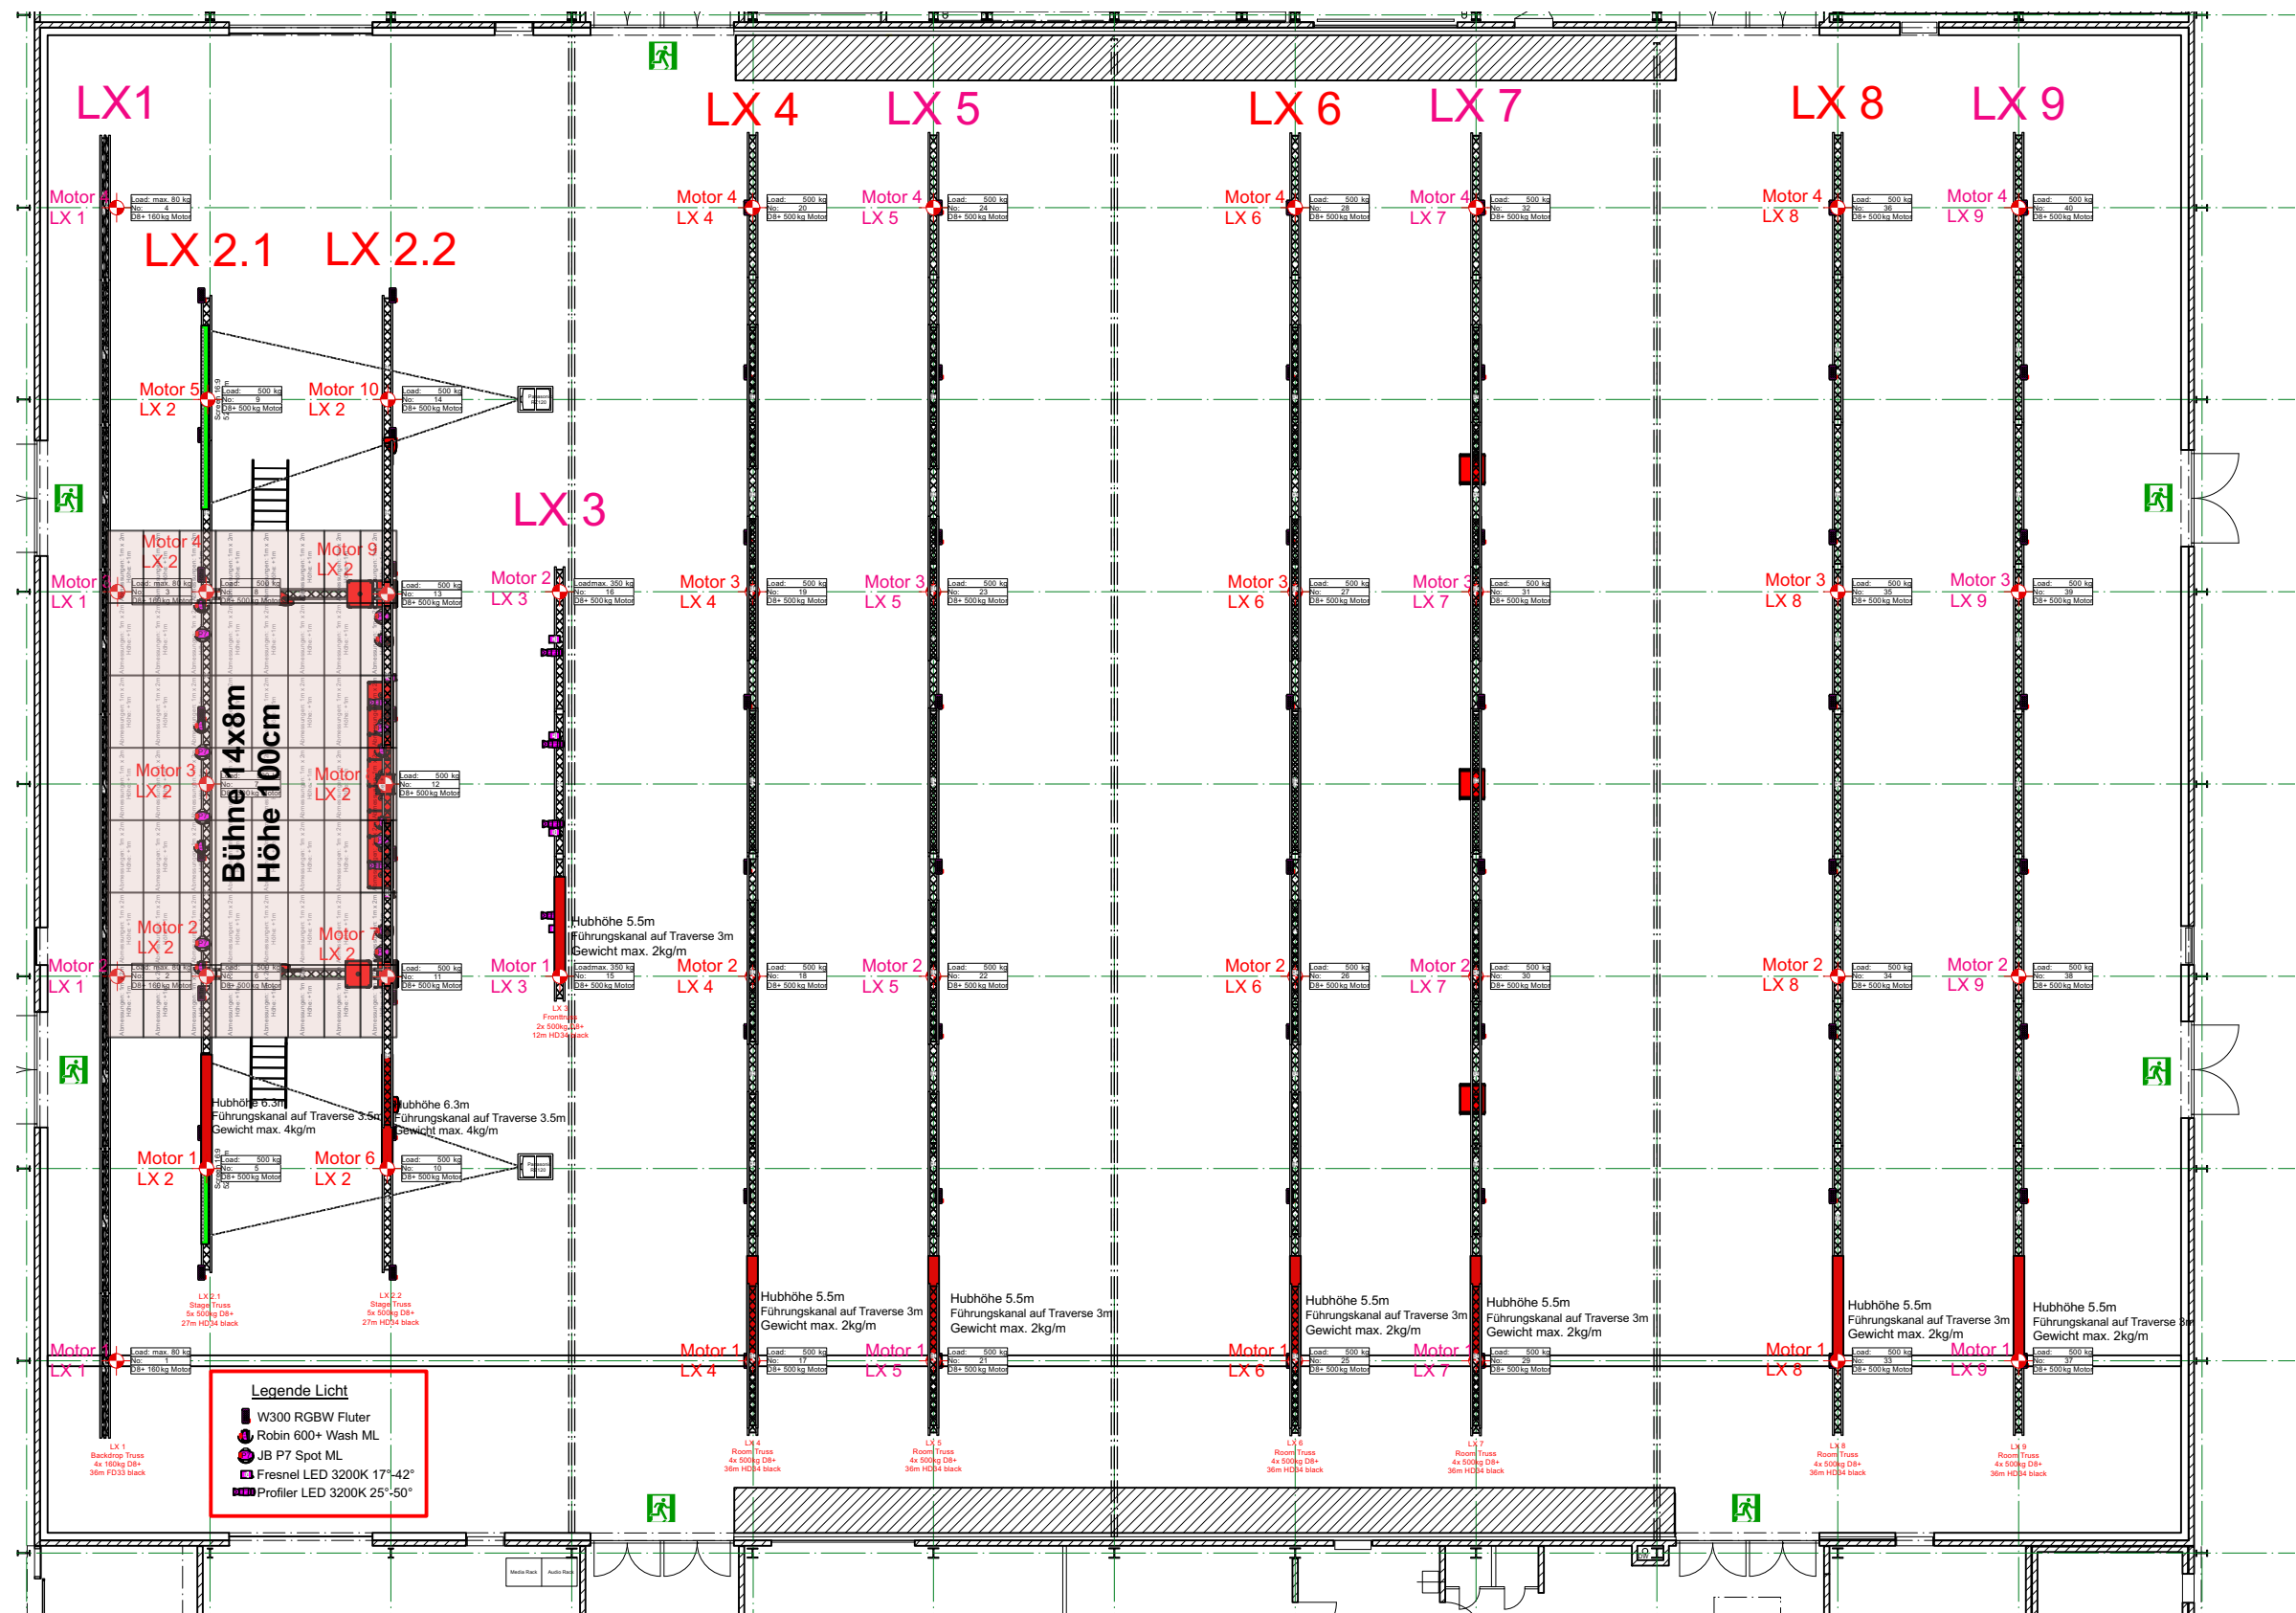


Projekt: Eulachhalle 1		Kontakt: Andi Gschwend Tel: 044 515 66 85	
Plan N°:	Planbez.: Technik Masterplan	Email: andi@estecvisions.com	Auftrags N°: 13586
Kunde:	 EULACH HALLEN WINTERTHUR		Datum: 02.08.2024 Massstab: A3 1:200
		Eulachhallen AG Wartstrasse 73, CH-8400 Winterthur Tel 052 222 81 19 info@eulachhallen.ch www.eulachhallen.ch	