


Eulachhallen Winterthur, Halle 1 Hängelasten Traversen

Dachaufsicht

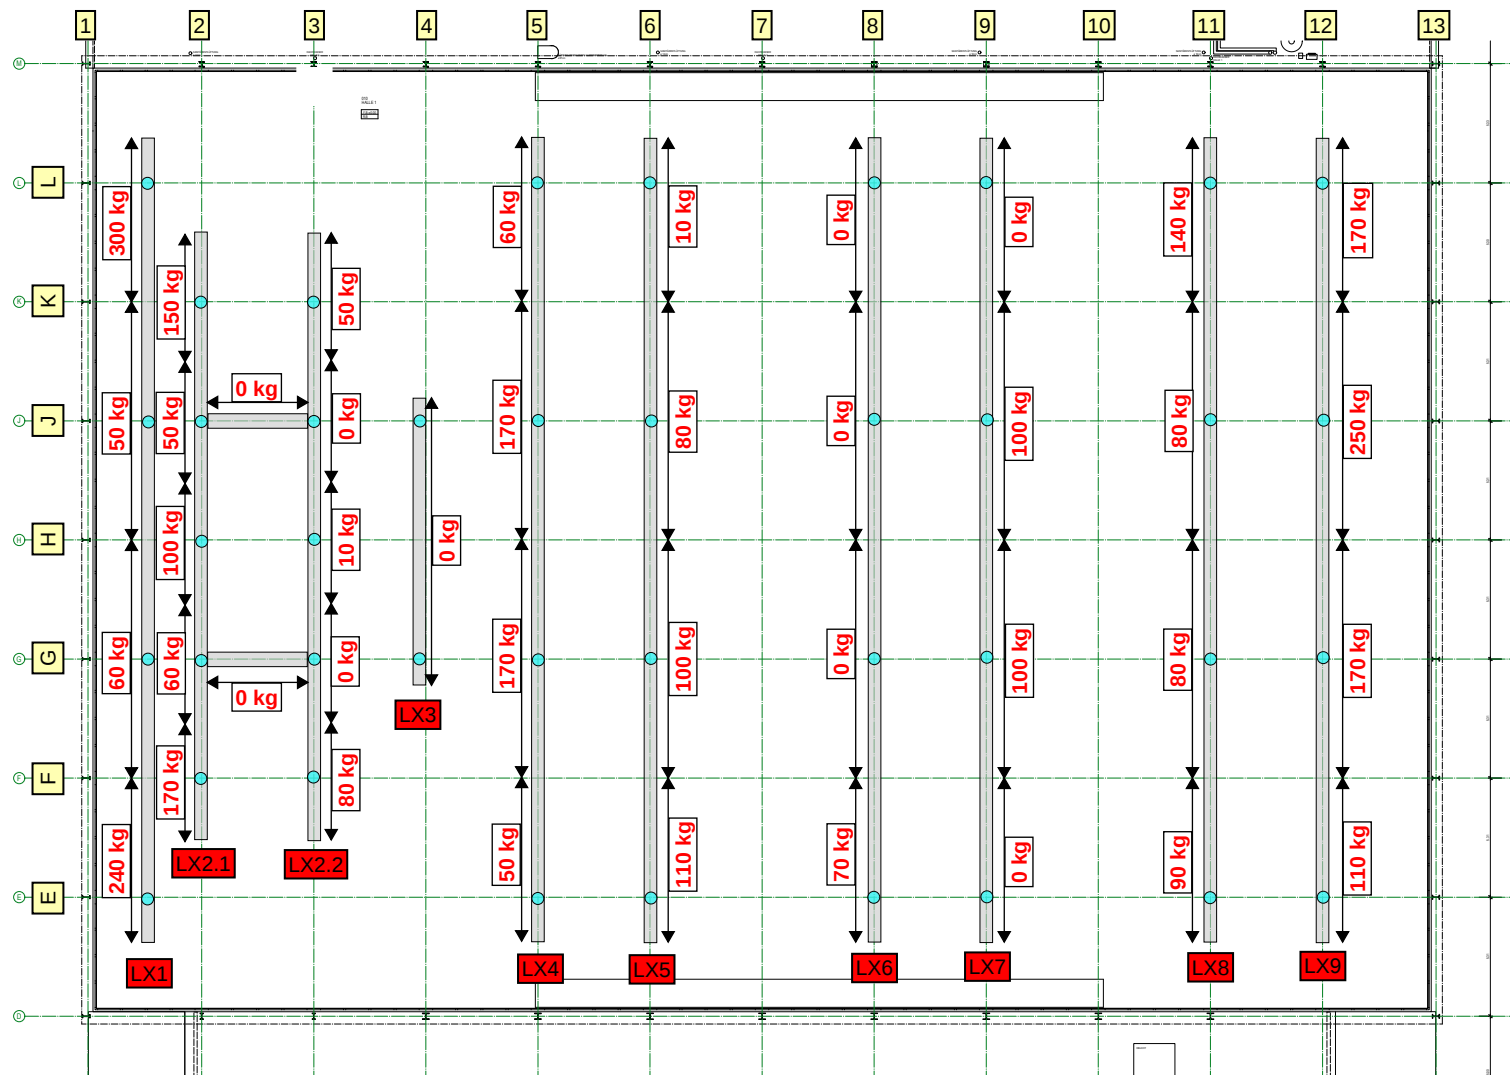

Die zulässigen Hängelasten an den Traversen sind dem Plan zu entnehmen. Die Hängelasten dürfen im jeweils markierten Bereich aufgebracht werden.

Die angegebenen Hängelasten dürfen an alle Traversen und in allen markierten Bereichen gleichzeitig angebracht werden. Weitere Hängelasten (z.B. an Primärträger) sind dann nicht mehr zulässig.

